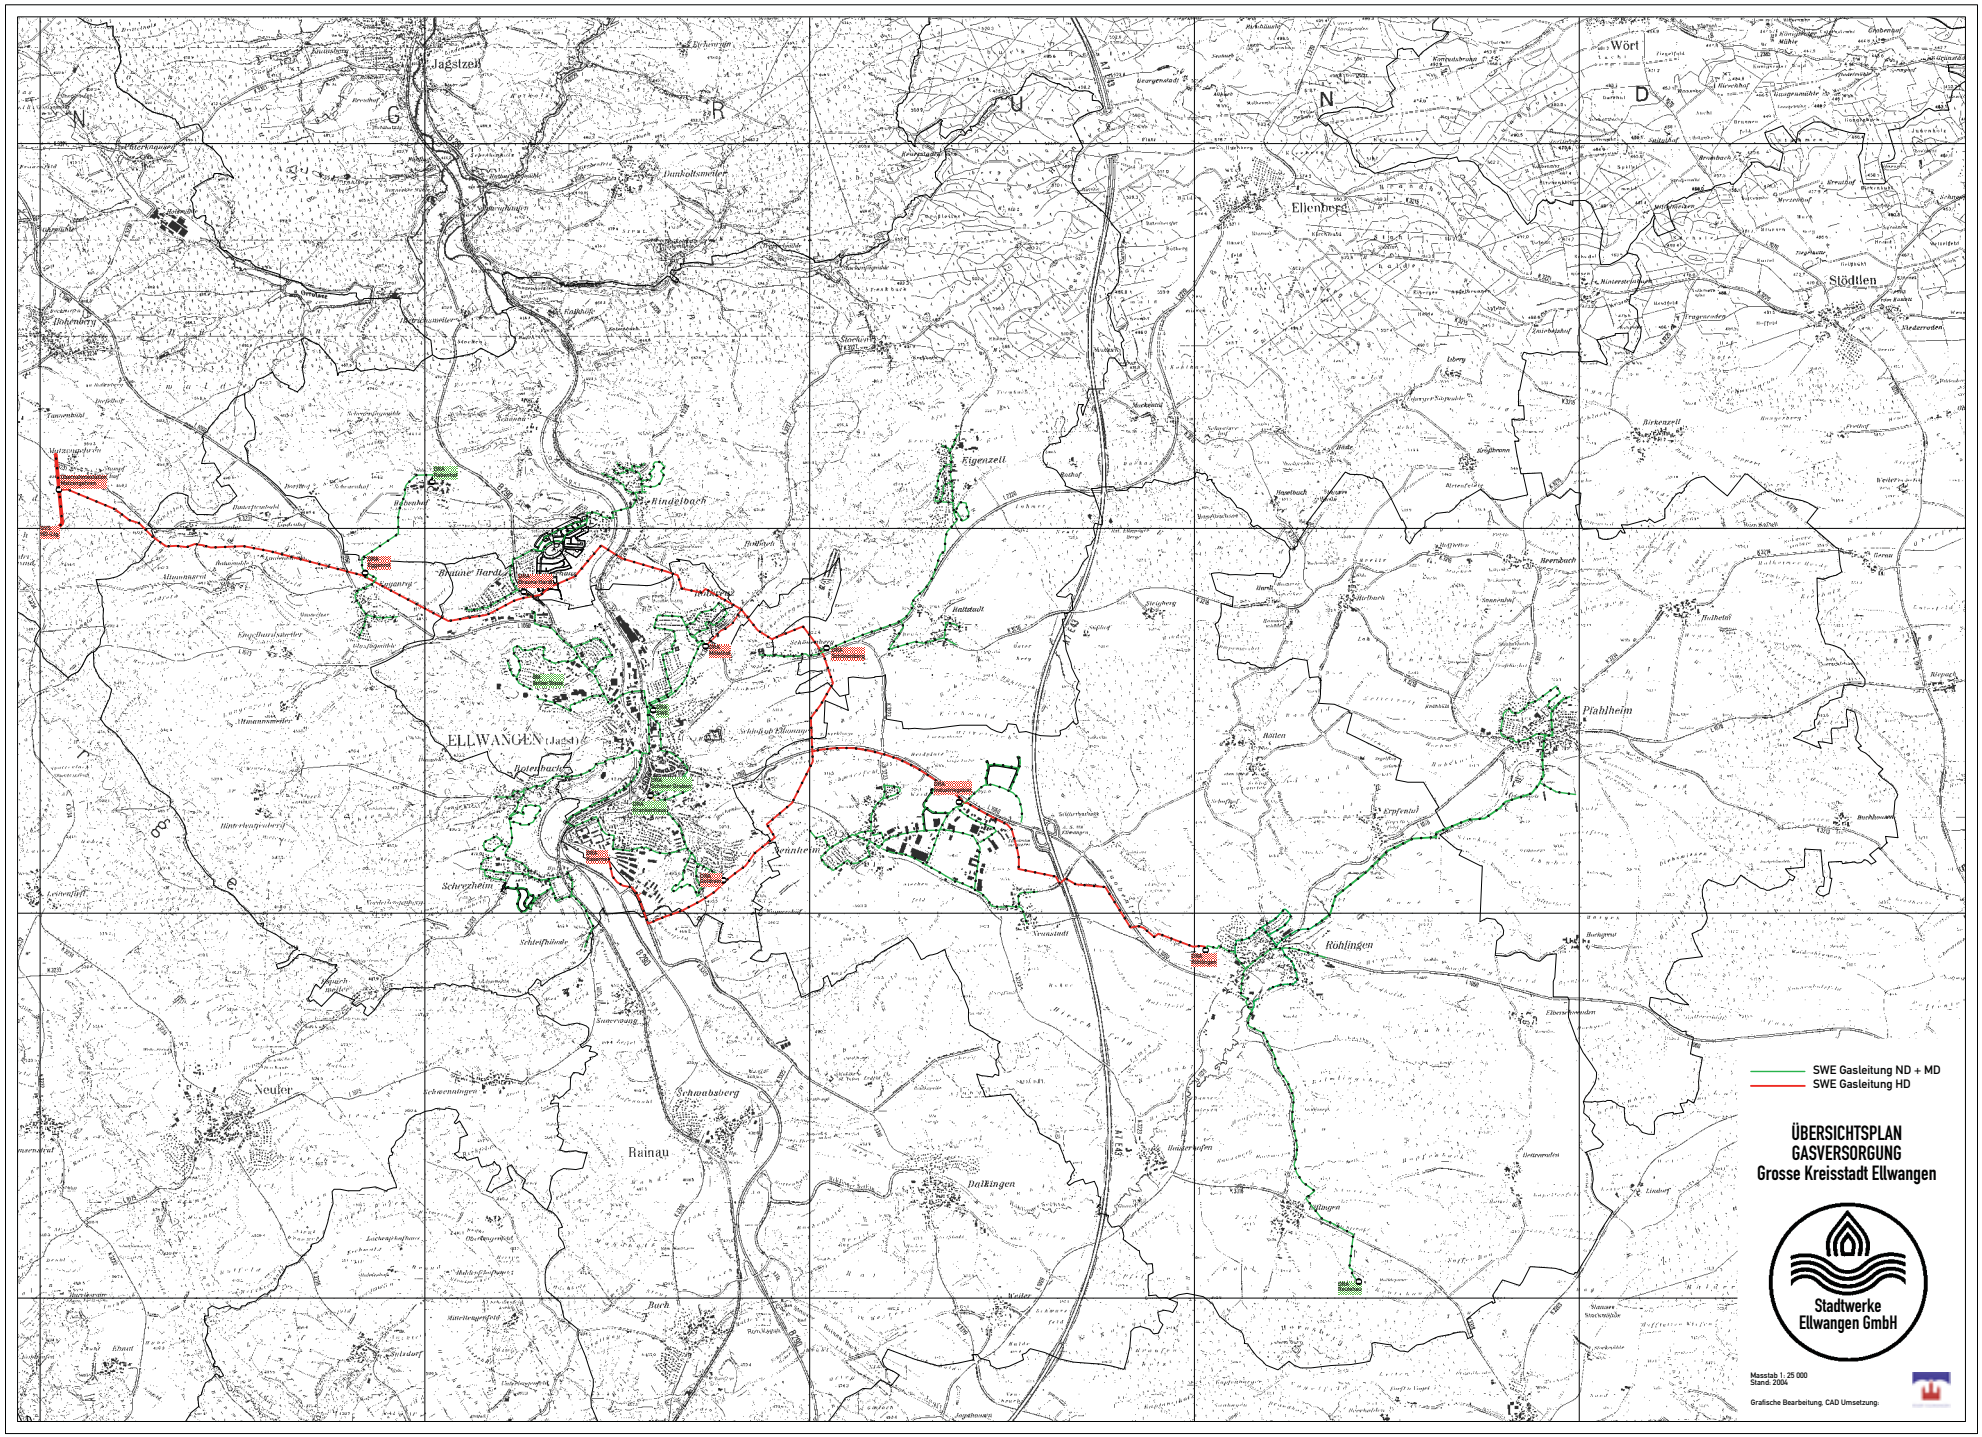
SWE Gasleitung ND + MD
SWE Gasleitung HD
ÜBERSICHTSPLAN
GASVERSORGUNG
Grosse Kreisstadt Ellwangen
Stadtwerke
Ellwangen GmbH
Masstab 1: 25 000
Stand: 2004
Grafische Bearbeitung, CAD Umsetzung.